


Woning 4C

afwijkend penthouse huisnr. 1606

bvo 100m² (excl. balkon)
gbo 85,5m² (excl. balkon)

aantal: 1

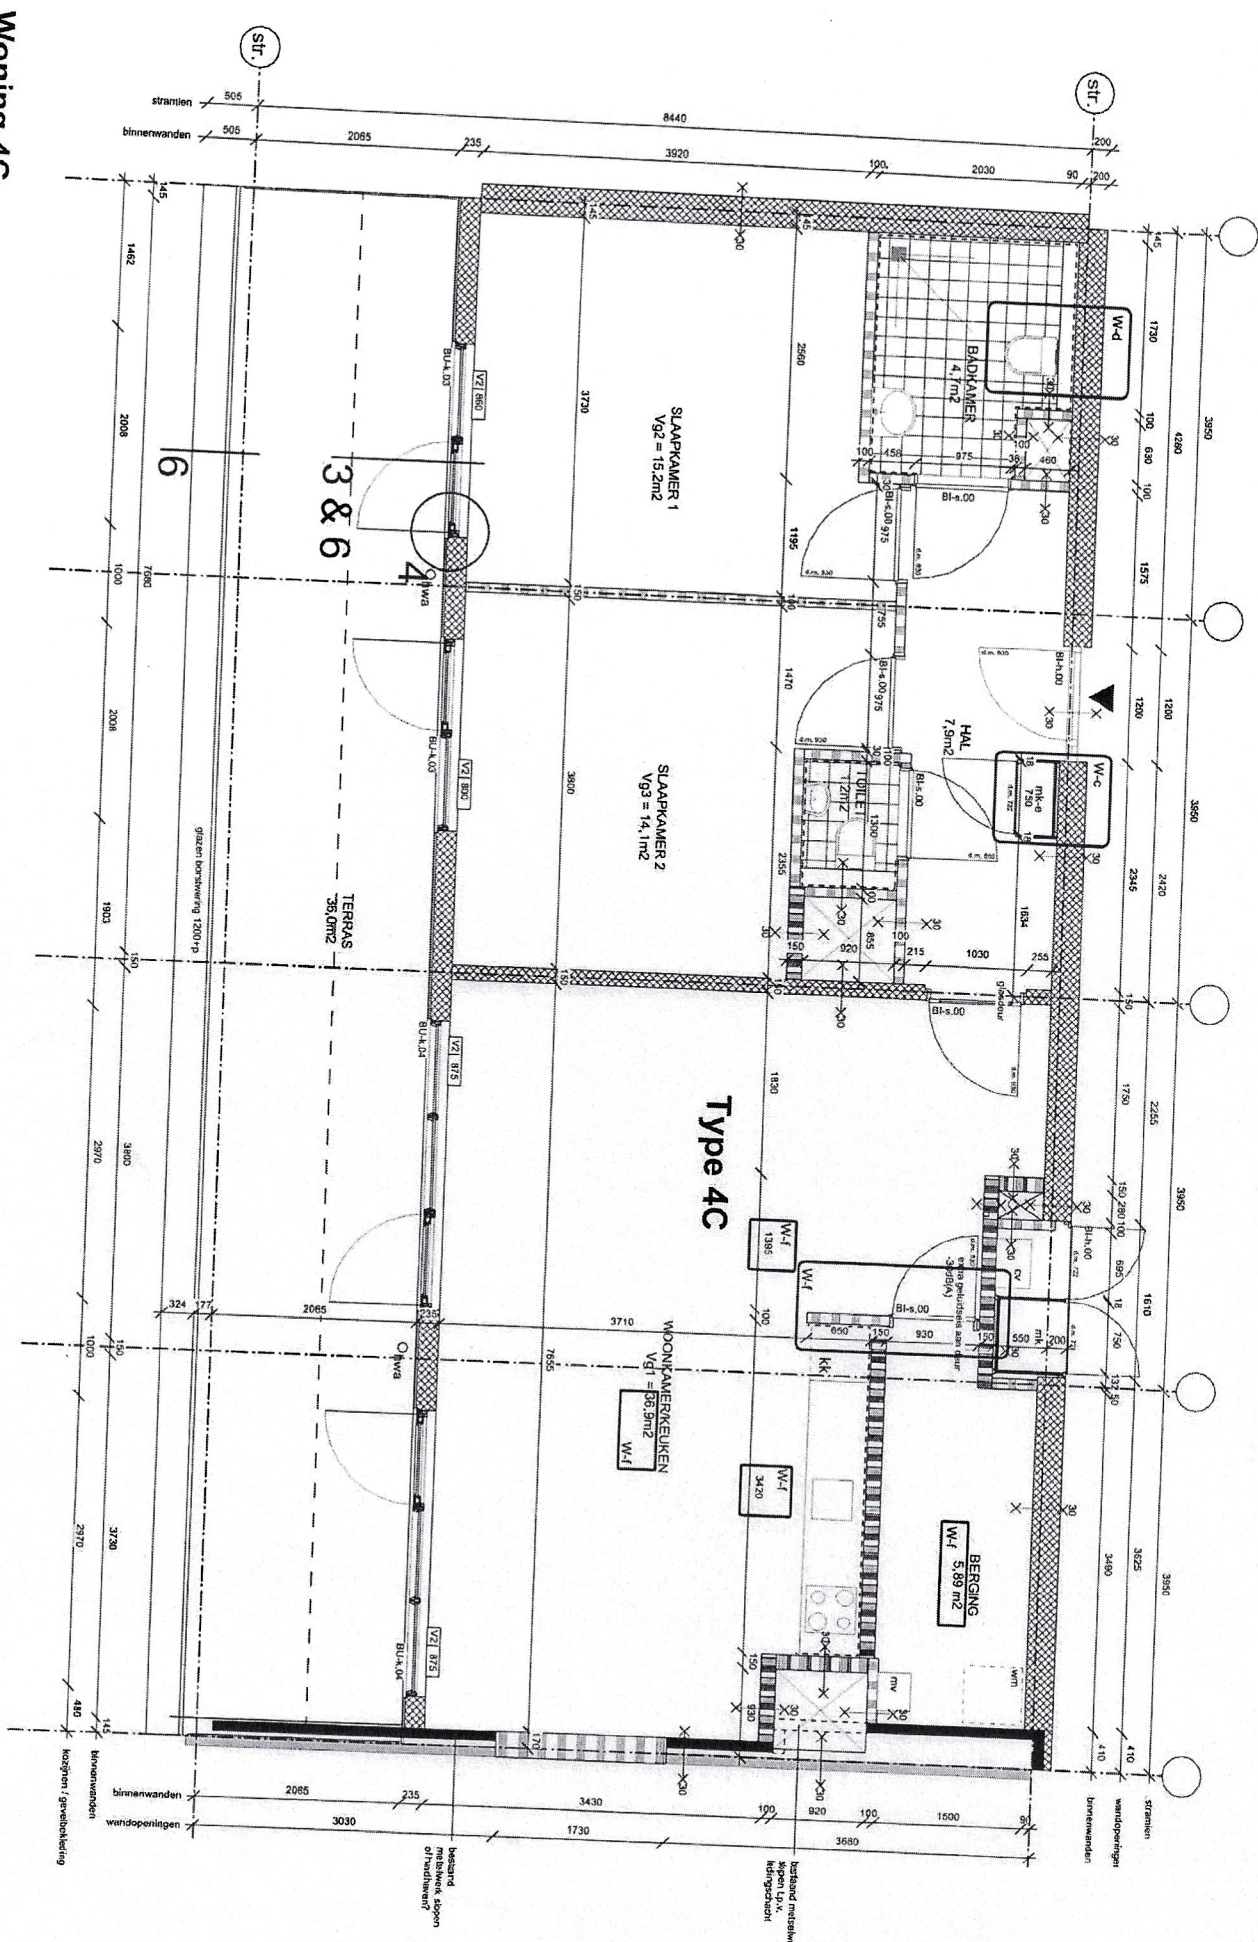

werk: Gravenhorst
datum: 08-11-2016
schaal: 1:50 / A3
onderdeel: plattegrond woning 4C
status: definitief

Lugten Malschaert Architecten bv