


**Woning 4D**  
**afwijkend penthouse**

1612

bvo 100m<sup>2</sup> (excl. balkon)  
 gbo 88,1m<sup>2</sup> (excl. balkon)

aantal: 1

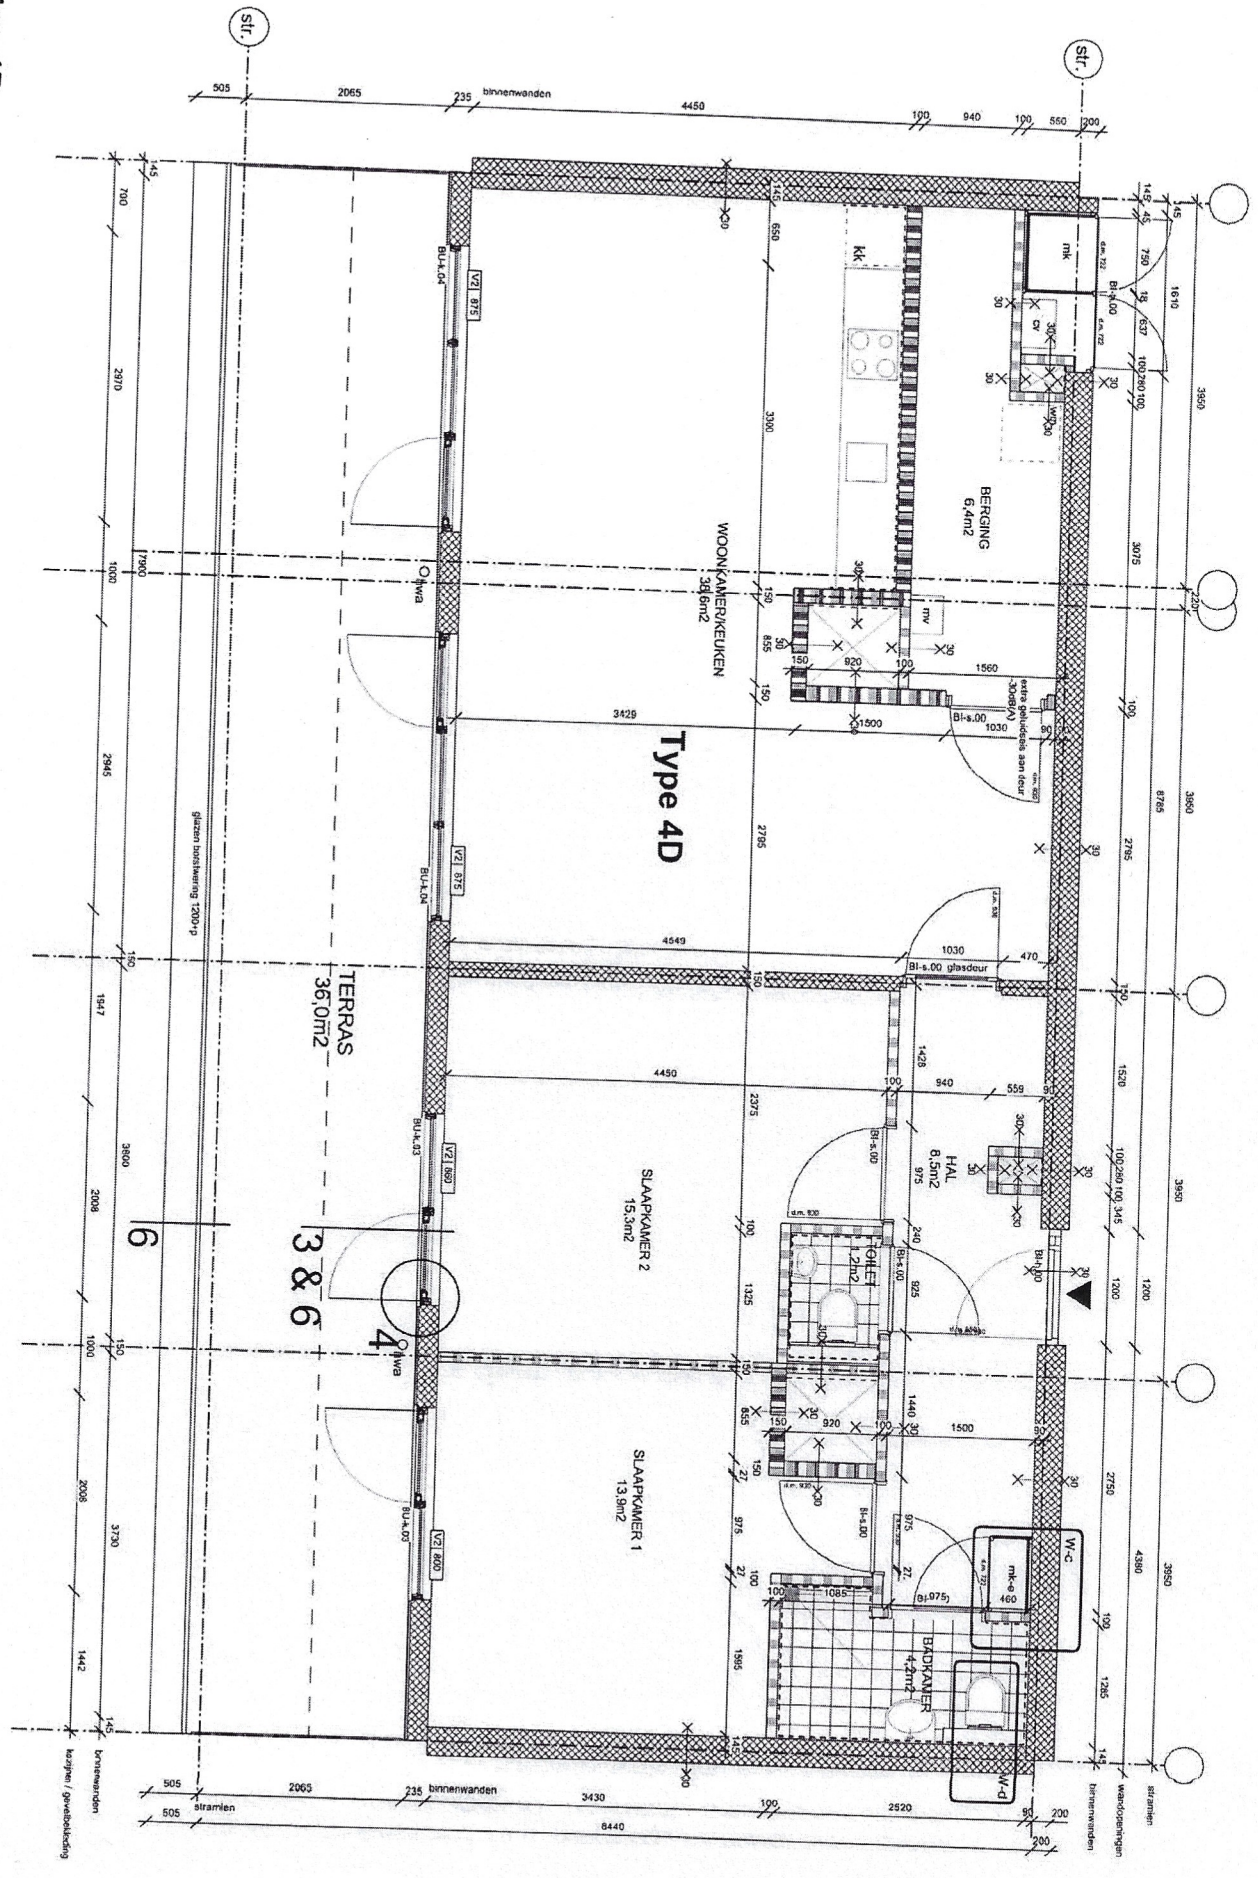

werk: Gravenhorst  
 datum: 08-11-2016  
 schaal: 1:50 / A3  
 onderdeel: plattegrond woning 4D  
 status: definitief  
 Lugten Malschaert Architecten bv