


Woning 5B
penthouse in knik huismr. 1503
 bvo 88,1m² (excl. balkon)
 gbo 75m² (excl. balkon)

aantal: 1

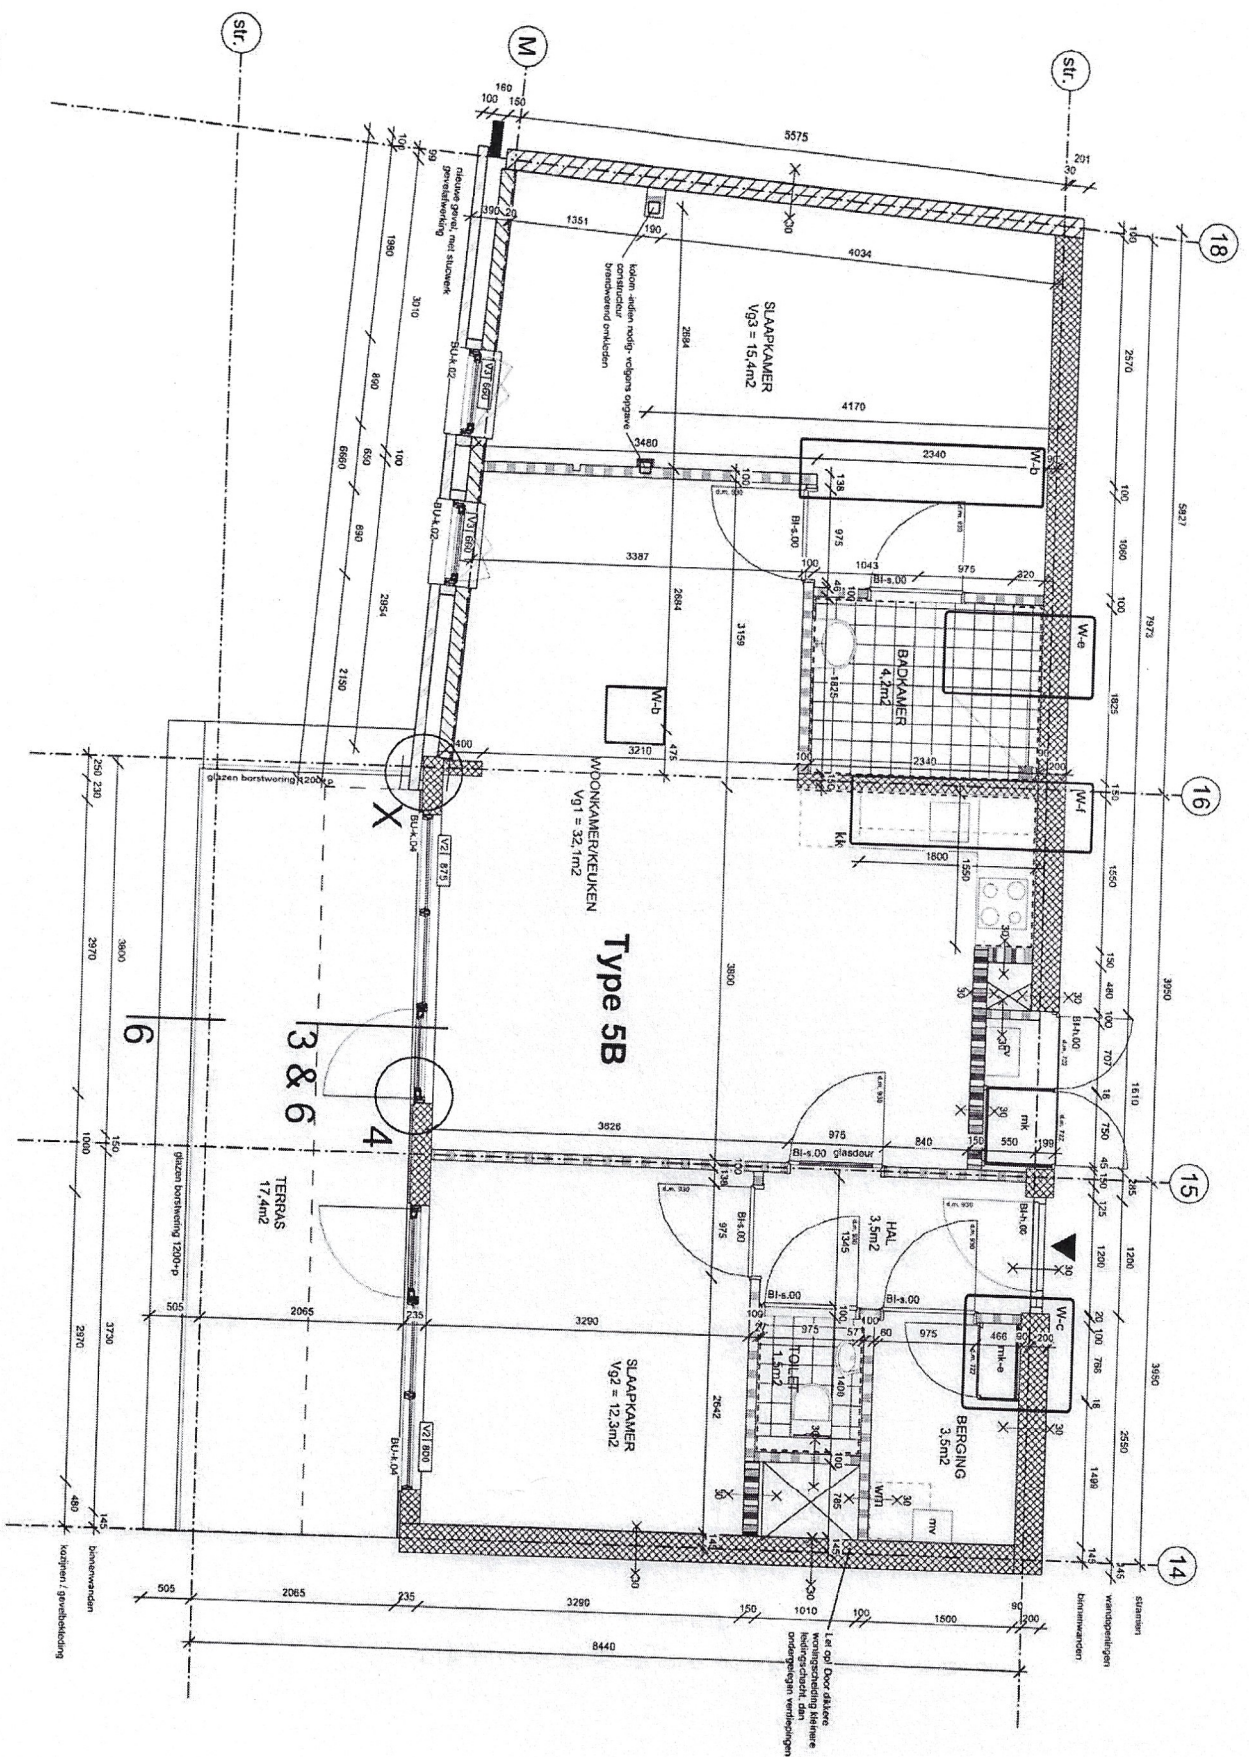

werk: Gravenhorst
 datum: 08-11-2016
 schaal: 1:50 / A3
 onderzocht: plattegrond woning 5B
 status: definitief
 Lugten Malschaert Architecten bv