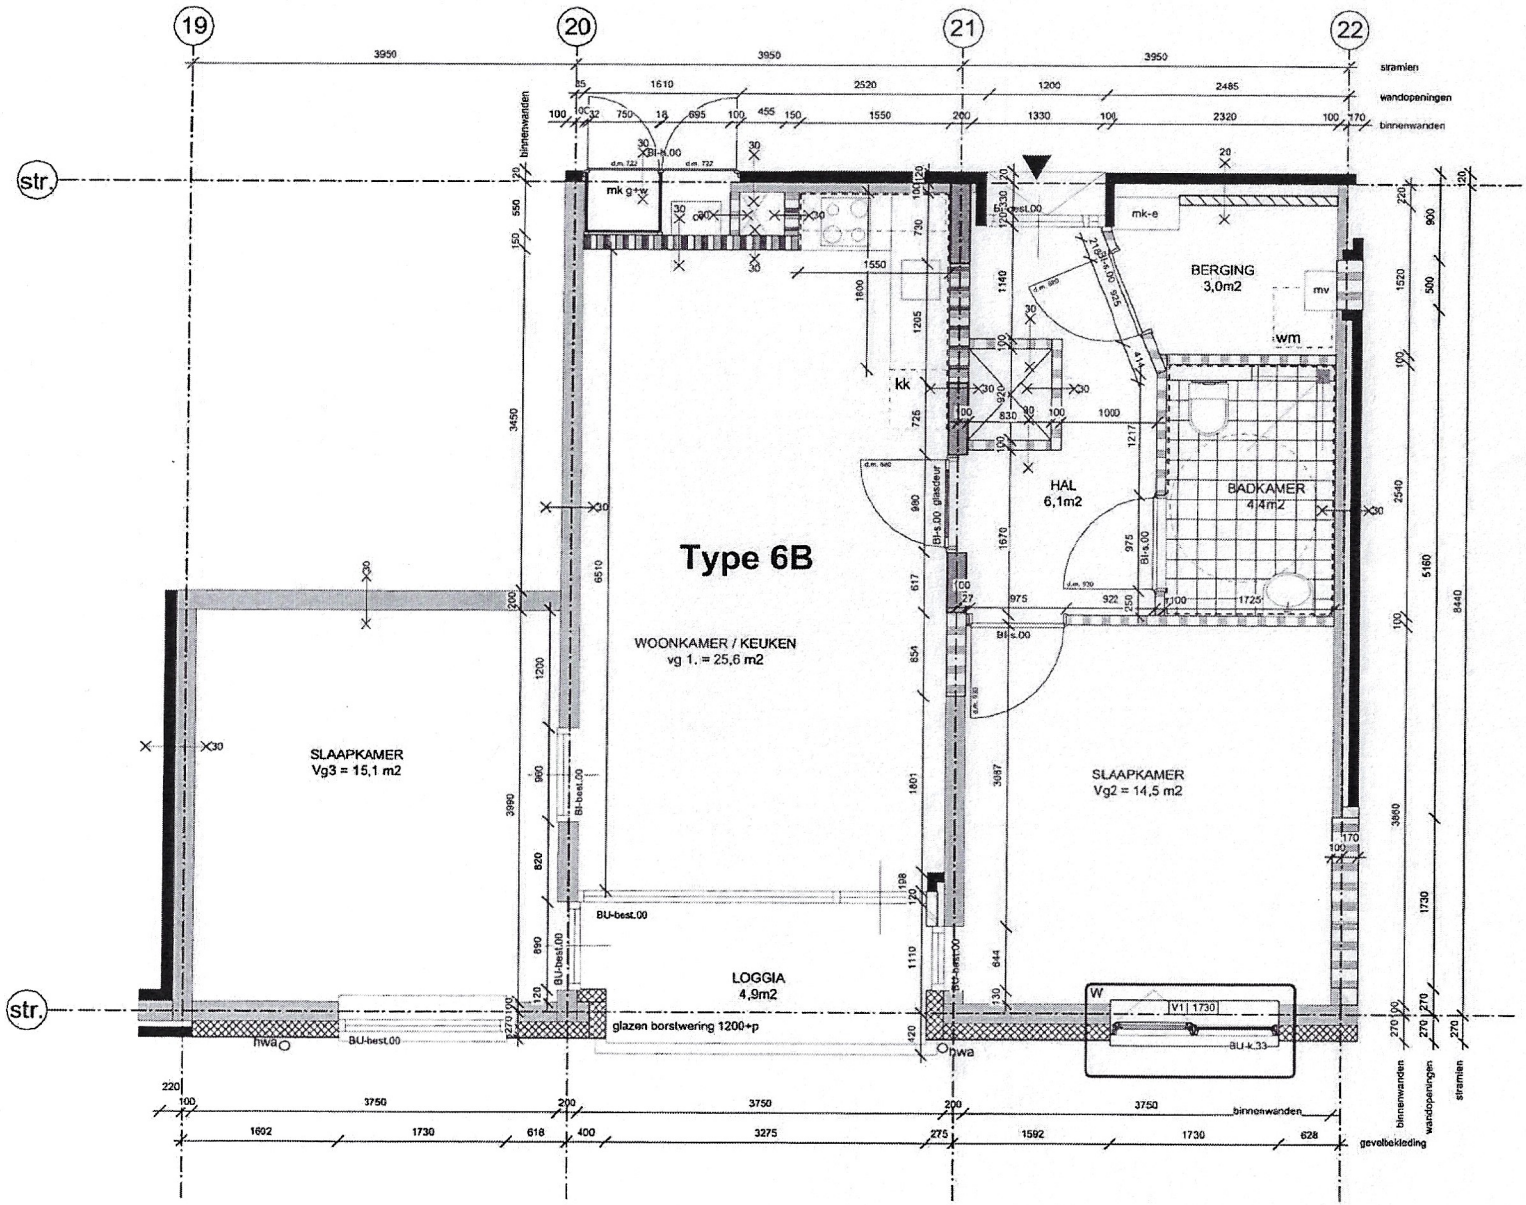

Woning 6B

bestaande woning + loggia - nieuwe indeling

huisnr 1604

bvo 83,3m2 (excl. balkon)
gbo 68,7m2 (excl. balkon)

aantal: 1

werk: Gravenhorst
datum: 08-11-2016
schaal: 1:50 / A3
onderdeel: plattegrond woning 6B
status: definitief

Lugten Malschaert *Architecten bv*